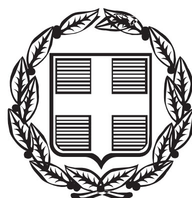


ΕΦΗΜΕΡΙΣ ΤΗΣ ΚΥΒΕΡΝΗΣΕΩΣ

ΤΗΣ ΕΛΛΗΝΙΚΗΣ ΔΗΜΟΚΡΑΤΙΑΣ

ΤΕΥΧΟΣ ΑΝΑΓΚΑΣΤΙΚΩΝ ΑΠΑΛΛΟΤΡΙΩΣΕΩΝ ΚΑΙ ΠΟΛΕΟΔΟΜΙΚΩΝ ΘΕΜΑΤΩΝ **Αρ. Φύλλου 365**

18 Οκτωβρίου 2013

ΠΕΡΙΕΧΟΜΕΝΑ

ΑΠΟΦΑΣΕΙΣ

ΑΠΟΦΑΣΕΙΣ

Αριθμ. Δ1/3470 (1)

Προσωρινή Κατάληψη Έκτασης για τις ανάγκες κατασκευής του έργου «Μελέτη, Κατασκευή και Θέση σε λειτουργία της Επέκτασης του Μετρό Θεσσαλονίκης προς Καλαμαριά» Φρέαρ «ΠΟΝΤΟΥ».

Ο ΥΠΟΥΡΓΟΣ
ΥΠΟΔΟΜΩΝ ΜΕΤΑΦΟΡΩΝ ΚΑΙ ΔΙΚΤΥΩΝ

Σύμφωνα με τις διατάξεις:

1. Του Π.Δ. 63/2005 (ΦΕΚ 98/Α) «Κωδικοποίηση της Νομοθεσίας για την Κυβέρνηση και τα Κυβερνητικά Όργανα».

2. Του Ν. 1955/91 (ΦΕΚ Α΄ 112/18.07.91), όπως σήμερα ισχύει, περί ιδρύσεως Εταιρείας με την επωνυμία «ΑΤΤΙΚΟ ΜΕΤΡΟ Α.Ε.» και ειδικότερα τα άρθρα: έβδομο «Εποπτεία - Πρόσληψη Συμβούλων» και δέκατο «Απαλλοτριώσεις ιδιοκτησιών» του ιδίου Νόμου.

3. Της απόφασης Δ16/010/70/Γ/30-1-92 Υπουργού ΠΕΧΩΔΕ περί μεταβίβασης δικαιωμάτων και υποχρεώσεων του Δημοσίου στην ΑΤΤΙΚΟ ΜΕΤΡΟ Α.Ε.

4. Της απόφασης Δ16γ/013/598/1715.12.09 Υπουργού ΥΠ.ΜΕ.ΔΙ, περί «καθορισμού καθ' ύλην Τεχνικών Διευθύνσεων ΓΓΔΕ για την άσκηση εποπτείας επί των τεχνικών θεμάτων των εποπτευομένων από τη Γ.Γ.Δ.Ε. και Γ.Γ.Σ.Δ.Ε. Νομικών Προσώπων του Υπουργείου Υποδομών, Μεταφορών και Δικτύων».

5. Του Π.Δ. 189/2009 «Καθορισμός και ανακατανομή αρμοδιοτήτων των Υπουργείων» (με το οποίο από το Υπουργείο Περιβάλλοντος Ενέργειας και Κλιματικής Αλλαγής μεταφέρονται ως σύνολο αρμοδιοτήτων υπηρεσιών και προσωπικού στο Υπουργείο Υποδομών, Μεταφορών και Δικτύων η Γενική Γραμματεία Δημοσίων Έργων ΦΕΚ 221/5.11.2009 §2 άρθρο 6)

6. Του Π.Δ. 118/25-06-2013 (Φ.Ε.Κ. 152/25-06-2013 Τεύχος Α) «Τροποποίηση του Π.Δ.85/2012 (Α141) -Ίδρυση Υπουργείου Υποδομών, Μεταφορών και Δικτύων...».

7. Του Π.Δ. 119/2013 (ΦΕΚ 153/25-06-2013 τ.Α΄) Διορισμός Αντιπροέδρου της Κυβέρνησης, Υπουργών, Αναπληρωτών Υπουργών και Υφυπουργών.

Και αφού λάβαμε υπόψη:

Το με αριθμό πρωτοκόλλου ALX - 49361/20-09-2013 έγγραφο της ΑΤΤΙΚΟ ΜΕΤΡΟ Α.Ε. με το οποίο ζητείται η προσωρινή κατάληψη της έκτασης με στοιχεία:

1-2-3-4-5-1 (Εμβαδού Ε=665μ2), που βρίσκεται επί της αδιάνοικτης οδού Πόντου, περίπου στην προέκταση της παρόδου Αλαμάνας, στο Δήμο Καλαμαριάς, όπως φαίνεται στο συνημμένο σχέδιο.

Φερόμενοι ιδιοκτήτες της ανωτέρω έκτασης είναι οι: Δήμος Καλαμαριάς, κ.α..

και επειδή:

Η προσωρινή κατάληψη της υπόψη έκτασης κρίνεται αναγκαία για την κατασκευή του έργου «Μελέτη, Κατασκευή και Θέση σε λειτουργία της Επέκτασης του Μετρό Θεσσαλονίκης προς Καλαμαριά» και ειδικότερα για την κατασκευή του φρέατος «ΠΟΝΤΟΥ» και προβλέπεται από τον Ν. 1955/91 όπως σήμερα ισχύει, η προσωρινή κατάληψη χώρων που εμπίπτουν στους σκοπούς της Εταιρείας ΑΤΤΙΚΟ ΜΕΤΡΟ Α.Ε., αποφασίζουμε:

Την προσωρινή κατάληψη της έκτασης:

1-2-3-4-5-1 (Εμβαδού Ε=665$μ^2$), που βρίσκεται επί της αδιάνοικτης οδού Πόντου, περίπου στην προέκταση της παρόδου Αλαμάνας, στο Δήμο Καλαμαριάς, όπως φαίνεται στο συνημμένο σχέδιο, το οποίο αποτελεί αναπόσπαστο μέρος της απόφασης αυτής, για τις ανάγκες κατασκευής του έργου «Μελέτη, Κατασκευή και Θέση σε λειτουργία της Επέκτασης του Μετρό Θεσσαλονίκης προς Καλαμαριά».

Μετά το πέρας των εργασιών η έκταση να αποδοθεί στους ιδιοκτήτες της στην κατάσταση που αυτή βρίσκεται πριν από την κατάληψη. Προς τούτο η ΑΤΤΙΚΟ ΜΕΤΡΟ Α.Ε. να καταγράψει την υφιστάμενη προ της κατάληψης, κατάσταση.

Η κατάληψη θα διαρκέσει μέχρι την ολοκλήρωση του έργου του θέματος.

Η αποζημίωση για την προσωρινή κατάληψη της παραπάνω έκτασης θα καθορισθεί όπως προβλέπεται από τις διατάξεις του δεκάτου άρθρου του Ν. 1955/91, όπως σήμερα ισχύει.

Η απόφαση αυτή να δημοσιευθεί στην Εφημερίδα της Κυβερνήσεως.


Αθήνα, 11 Οκτωβρίου 2013

Ο ΥΠΟΥΡΓΟΣ

ΜΙΧΑΗΛ ΧΡΥΣΟΧΟΪΔΗΣ

ΕΘΝΙΚΟ ΤΥΠΟΓΡΑΦΕΙΟ

Για τεχνικούς λόγους στο σχεδιάγραμμα, έγινε σμίκρυνση, κατά ποσοστό 77%

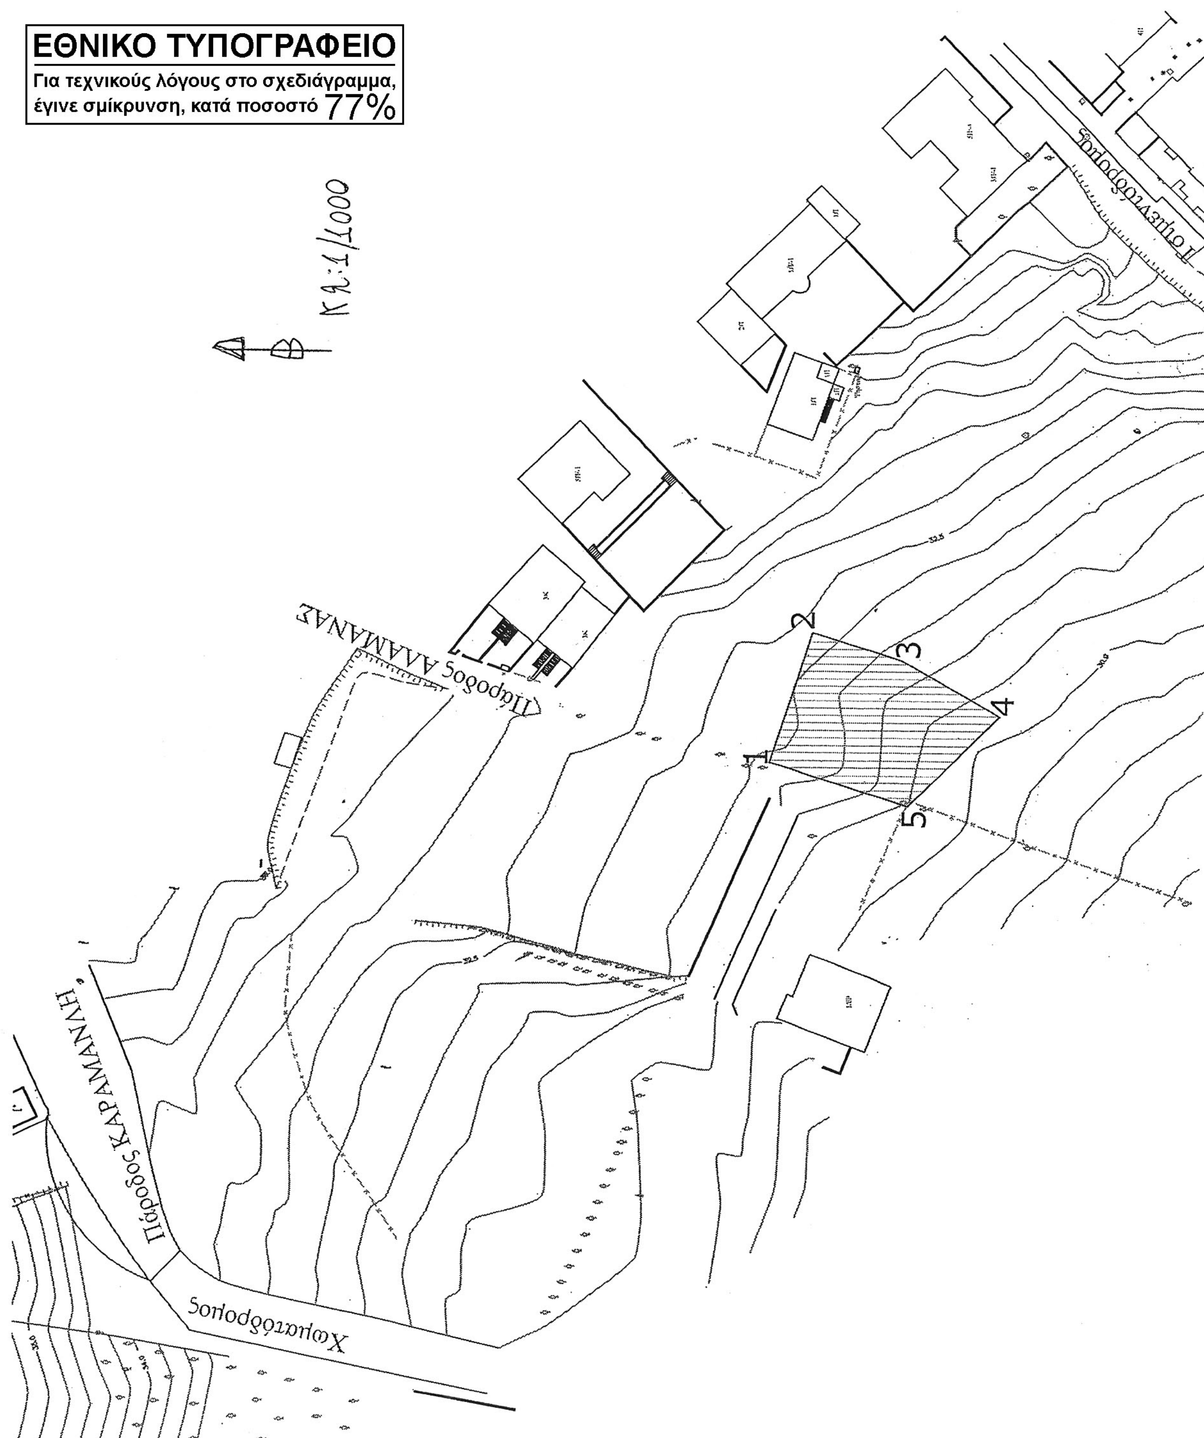

Αριθ. 2303 (2)

Κήρυξη αναγκαστικής απαλλοτρίωσης ακινήτων για την κατασκευή του έργου «Κατασκευή γεφυρών και βελτιώσεων επαρχιακής οδού Νο 9 (Πανεπιστημιούπολη - Γρατινή - Αρριανά), τμήμα γέφυρα Τρελοχείμαρρου με τις προσβάσεις της έως τη συμβολή με την επαρχιακή οδό Ροδίτη - Γρατινή».

ΤΟ ΠΕΡΙΦΕΡΕΙΑΚΟ ΣΥΜΒΟΥΛΙΟ
ΑΝΑΤΟΛΙΚΗΣ ΜΑΚΕΔΟΝΙΑΣ - ΘΡΑΚΗΣ

Έχοντας υπόψη:

1. Τις διατάξεις του Ν. 3852/2010 (ΦΕΚ 87 Α΄/07-06-2010) «Νέα Αρχιτεκτονική της Αυτοδιοίκησης και της Αποκεντρωμένης Διοίκησης-Πρόγραμμα Καλλικράτης».

2. Τις διατάξεις του Π.Δ. 144/2010 (ΦΕΚ 237Α΄/27-12-2010) περί Οργανισμού της Περιφέρειας ΑΜΘ

3. Τις διατάξεις του Ν.2882/2001 (ΦΕΚ 17Α΄/06-02-2001) «Κώδικας Αναγκαστικών Απαλλοτριώσεων Ακινήτων».

4. Τις διατάξεις του Ν.2985/2002 (ΦΕΚ 18Α΄/04-02-2002) «Προσαρμογή των διατάξεων του Κώδικα Αναγκαστικών Απαλλοτριώσεων Ακινήτων στο Σύνταγμα».

5. Τις διατάξεις του Ν.2990/2002 (ΦΕΚ 30Α΄/21-02-2002) «Κύρωση της από 21 Δεκεμβρίου 2001 Πράξης Νομοθετικού Περιεχομένου «Αρμοδιότητα των δικαστηρίων σε υποθέσεις αναγκαστικών απαλλοτριώσεων, φορολογικές και τελωνειακές ρυθμίσεις».

6. Τις διατάξεις του άρθρου 23 του Π.Δ. 25/28-11-1929 περί «Κωδικοποιήσεως των διατάξεων για κατασκευή συντήρηση οδών».

7. Τις διατάξεις των § 3,4 και 5 του άρθρου 3 του Ν.2882/2001 (ΦΕΚ 17Α΄/06-02-2001) «Κώδικας Αναγκαστικών Απαλλοτριώσεων Ακινήτων», που αφορούν στις προϋποθέσεις κήρυξης αναγκαστικής απαλλοτρίωσης

8. Τις διατάξεις του Ν. 4070/2012 (ΦΕΚ 82Α΄/10-4-2012) «Ρυθμίσεις Ηλεκτρονικών Επικοινωνιών, Μεταφορών, Δημοσίων Έργων και άλλες διατάξεις» και ειδικότερα το Μέρος Δ' αυτού, περί τροποποιήσεων του Κώδικα Αναγκαστικών Απαλλοτριώσεων Ακινήτων και άλλες διατάξεις.

9. Τις διατάξεις του Ν. 4122/2013 (ΦΕΚ 42Α/19-02-2013 «Ενεργειακή Απόδοση Κτιρίων-Εναρμόνιση με την Οδηγία 2010/31/ΕΕ του Ευρωπαϊκού Κοινοβουλίου και του Συμβουλίου και λοιπές διατάξεις» και ειδικότερα το άρθρο 26 περί τροποποιήσεων του Ν.2882/2001.

10. Την υπ' αριθμ. 42/17-1-2011 απόφαση περί μεταβίβασης αρμοδιοτήτων στον άμεσα εκλεγμένο Αντιπεριφερειάρχη της Περιφερειακής Ενότητας Ροδόπης.

11. Την υπ' αριθμ. 2067/14-1-2011 Εγκύκλιο 6, του Υπουργείου Εσωτερικής Αποκέντρωσης και Ηλεκτρονικής Διακυβέρνησης.

12. Τους κτηματολογικούς πίνακες και τα κτηματολογικά διαγράμματα που εγκρίθηκαν με την υπ' αριθμ. 354/πρακτ.17/12-09-2012 απόφαση του Περιφερειακού Συμβουλίου της Περιφέρειας Ανατολικής Μακεδονίας Θράκης.

13. Την υπ' αριθμ. 3755/06-10-2011 απόφαση της Διεύθυνσης ΠΕ.ΧΩ.Σ. Ανατολικής Μακεδονίας Θράκης της Αποκεντρωμένης Διοίκησης Μακεδονίας Θράκης έγκρισης περιβαλλοντικών όρων για την κατασκευή και λειτουργία του έργου «Γέφυρες και βελτιώσεις της Επαρχιακής Οδού Νο 9 (Πανεπιστημιούπολη - Γρατινή - Αρριανά)».

14. Την υπ' αριθμ. 03/03/30/22-01-2013 γνωμοδότηση της Γενικής Περιφερειακής Διεύθυνσης Αγροτικής Οικονομίας και Κτην/κης (Διεύθυνση Πολιτικής Γης) της Περιφέρειας Ανατολικής Μακεδονίας Θράκης, σύμφωνα με την οποία το συγκεκριμένο τμήμα του έργου και η προτεινόμενη απαλλοτρίωση δεν εμπίπτει σε εποικιστικό αγρόκτημα και δεν διαχειρίζεται από την Υπηρεσία. Στην προαναφερόμενη ευρύτερη περιοχή του έργου δεν έχει διενεργηθεί αλλά ούτε είναι δρομολογημένο κάποιο εγγειοβελτιωτικό έργο από τη Υπηρεσία.

15. Την υπ' αριθμ. 925/15-02-2013 γνωμοδότηση της Διεύθυνσης Δασών Ν. Ροδόπης της Αποκεντρωμένης Διοίκησης Μακεδονίας-Θράκης, σύμφωνα με την οποία η Υπηρεσία δεν έχει αντίρρηση για την κατασκευή του έργου «Κατασκευή γέφυρας επί του Τρελοχείμαρρου».

16. Την από 19-03-2013 ανακοίνωση πρότασης αναγκαστικής απαλλοτρίωσης ακινήτων για την κατασκευή του έργου: «Κατασκευή γεφυρών και βελτιώσεων επαρχιακής οδού Νο 9 (Πανεπιστημιούπολη - Γρατινή - Αρριανά), τμήμα γέφυρα Τρελοχείμαρρου με τις προσβάσεις της έως τη συμβολή με την επαρχιακή οδό Ροδίτη - Γρατινή», της Διεύθυνσης Τεχνικών Έργων Π.Ε. Ροδόπης της Περιφέρειας Ανατολικής Μακεδονίας Θράκης.

17. Το από 27-03-2013 φύλλο της τοπικής εφημερίδας «Ελεύθερο Βήμα» όπου δημοσιεύθηκε η ανωτέρω ανακοίνωση.

18. Το από 22-03-2013 αποδεικτικό τοιχοκολλήσεως του Δήμου Κομοτηνής της παραπάνω ανακοίνωσης.

19. Την υπ' αριθμ. Δ12/693/18-02-2013 απόφαση του Υπουργείου Ανάπτυξης, Ανταγωνιστικότητας, Υποδομών, Μεταφορών και Δικτύων - Γενική Διεύθυνση Τεχνικής Υποστήριξης και Λοιπών Έργων - Διεύθυνση Δ12 Τμήμα (β), με θέμα: «Εφαρμογή του άρθρου 1 του Ν. 653/77 για την απαλλοτρίωση της μελέτης - κατασκευής του έργου «Κατασκευή γεφυρών και βελτιώσεων επαρχιακής οδού Νο 9 (Πανεπιστημιούπολη - Γρατινή - Αρριανά), τμήμα γέφυρα Τρελοχείμαρρου με τις προσβάσεις της έως τη συμβολή με την επαρχιακή οδό Ροδίτη - Γρατινή».

20. Την υπ' αριθμ. ΔΤΕ 546/13-03-2013 βεβαίωση της Διεύθυνσης Τεχνικών Έργων Π.Ε. Ροδόπης Περιφέρειας Ανατολικής Μακεδονίας Θράκης κάλυψης δαπάνης απαλλοτρίωσης.

21. Το υπ' αριθμ. 1944/29-08-2013 έγγραφο της Διεύθυνσης Τεχνικών Έργων Περιφερειακής Ενότητας Ροδόπης, ως αρμόδιας Υπηρεσίας της Περιφέρειας, με το οποίο διαβιβάστηκε η εισήγηση του θέματος.

22. Τη διαλογική συζήτηση που διεξήχθη ενώπιον του Περιφερειακού Συμβουλίου Α.Μ.Θ., όπως προκύπτει από την αρ. 222/πρακτ. 14/25-09-2013 απόφαση (ΑΔΑ: ΒΛΛΠ7ΛΒ-ΝΜΔ), αποφασίζει:

Κηρύσσει αναγκαστική απαλλοτρίωση, για λόγους δημόσιας ωφέλειας και ειδικότερα για την κατασκευή του έργου: «Κατασκευή γεφυρών και βελτιώσεων επαρχιακής οδού Νο 9 (Πανεπιστημιούπολη - Γρατινή - Αρριανά), τμήμα γέφυρα Τρελοχείμαρρου με τις προσβάσεις της έως τη συμβολή με την επαρχιακή οδό Ροδίτη - Γρατινή», έκτασης συνολικού εμβαδού 11.675,31τ.μ. που βρίσκεται στο Νομό Ροδόπης και απεικονίζεται σε κλίμακα 1:1000 στα από Σεπτέμβριο 2012 κτηματολογικά διαγράμματα και στον κτηματολογικό πίνακα της Διεύθυνσης Τεχνικών Έργων Π.Ε. Ροδόπης της Περιφέρειας Ανατολικής Μακεδονίας Θράκης τα οποία έχει συντάξει ο Π. Πανταζίδης Αγρονόμος Τοπογράφος Μηχανικός και έχει

θεωρήσει ο Προϊστάμενος της Διεύθυνσης Τεχνικών Έργων Π.Ε. Ροδόπης Περιφέρειας Ανατολικής Μακεδονίας Θράκης Κωνσταντίνος Δερνεκτσής στις 18-09-2012.

Στην έκταση που απαλλοτριώνεται προβάλλουν δικαιώματα κυριότητας οι αναγραφόμενοι στον κτηματολογικό πίνακα.

Στην έκταση που απαλλοτριώνεται δεν περιλαμβάνονται οι εκτάσεις εκείνες οι οποίες στα κτηματολογικά στοιχεία φέρονται ότι ανήκουν στο Δημόσιο.

Η απαλλοτρίωση κηρύσσεται υπέρ Δημοσίου και με εκτιμώμενη δαπάνη 120.000,00€ και θα αντιμετωπισθεί από τις πιστώσεις της ΣΑΕΠ 031 με κωδικό έργου 2006ΕΠ03100003 και πίστωση έτους 2012 600.000,00€, σε συνδυασμό με τις διατάξεις του Ν. 653/77 όπως ισχύουν.

Η απόφαση αυτή να δημοσιευθεί στην Εφημερίδα της Κυβερνήσεως.

Κομοτηνή, 9 Οκτωβρίου 2013

Ο Πρόεδρος
ΙΩΑΝΝΗΣ ΤΕΛΛΙΔΗΣ

Αριθμ. 10023/310 (3)

Τροποποίηση του Ρυμοτομικού Σχεδίου του Δήμου Νεάπολης - Συκεών Νομού Θεσσαλονίκης, στο Ο.Τ. 29 που περικλείεται από τις οδούς Παν. Τσαλδάρη - Αγ. Γεωργίου και Μουδανιών.

Ο ΠΕΡΙΦΕΡΕΙΑΡΧΗΣ ΚΕΝΤΡΙΚΗΣ ΜΑΚΕΔΟΝΙΑΣ

Έχοντας υπόψη:

1. Τις διατάξεις των άρθρων 152, 153, 154, 160 και 243 του Π.Δ. της 14/27-7-1999 «Κώδικας Βασικής Πολεοδομικής Νομοθεσίας», (ΦΕΚ 580/Δ'), όπως ισχύουν.

2. Τις διατάξεις του άρθρου 29 του Ν. 2831/2000 (ΦΕΚ 140/Α΄), όπως αντικαταστάθηκαν με το άρθρο 10 του Ν. 3044/2002 «Μεταφορά Συντελεστή Δόμησης και ρυθμίσεις άλλων θεμάτων αρμοδιότητας Υπουργείου Περιβάλλοντος Χωροταξίας και Δημοσίων Έργων» (ΦΕΚ 197/Α΄).

3. Τις διατάξεις των άρθρων 186, 283 και 286 του Ν. 3852/2010 «Νέα Αρχιτεκτονική της Αυτοδιοίκησης και της Αποκεντρωμένης Διοίκησης - Πρόγραμμα Καλλικράτης» (ΦΕΚ 87/Α΄).

4. Το Π.Δ. 133/2010 «Οργανισμός της Περιφέρειας Κεντρικής Μακεδονίας» (ΦΕΚ 226/Α΄).

5. Την υπ' αριθμ. 1064/07-01-2013 απόφαση του Γενικού Γραμματέα Αποκεντρωμένης Διοίκησης Μακεδονίας-Θράκης «Επικύρωση εκλογής νέου Περιφερειάρχη Κεντρικής Μακεδονίας».

6. Τις διατάξεις των άρθρων 30 και 31 του Ν. 4030/2011 (ΦΕΚ 249/Α/25-11-2011) «Νέος τρόπος έκδοσης αδειών δόμησης, ελέγχου κατασκευών και λοιπές διατάξεις»

7. Την υπ' αριθμ. Π.Κ.Μ. 4/03-01-2011 απόφαση Περιφερειάρχη «Τοποθέτηση και Ορισμός Προϊσταμένων Γενικών Διευθύνσεων της Περιφέρειας Κεντρικής Μακεδονίας»

8. Την υπ' αριθμ. Π.Κ.Μ. 5/03-01-2011 .απόφαση Περιφερειάρχη «Τοποθέτηση και Ορισμός Προϊσταμένων Διευθύνσεων της Κεντρικής Υπηρεσίας και της Περιφερειακής ενότητας Θεσσαλονίκης της Περιφέρειας Κεντρικής Μακεδονίας».

9. Την υπ' αριθμ. 56511(1166)/11-2-2013 απόφαση Περιφερειάρχη Κεντρικής Μακεδονίας (ΦΕΚ 65/τ.Υ.Ο.Δ.Δ./18-2-2013) δια της οποίας «ο Νικόλαος Ιωάννου του Παναγιώτη διορίζεται Εκτελεστικός Γραμματέας της Π.Κ.Μ.».

10. Την υπ' αριθμ. Γ.Π.Κ.Μ./οικ1952/16-05-2013 (ΑΔΑ: ΒΕΝΔ7ΛΛ-ΗΨΑ) απόφαση Περιφερειάρχη Κεντρικής Μακεδονίας, (ΦΕΚ 65/τ.Υ.Ο.Δ.Δ./18-2-2013) δια της οποίας «ο Γεώργιος Τσαγκαρλής ορίζεται Αναπληρωτής Προϊστάμενος της Διεύθυνσης Περιβάλλοντος και Χωρικού Σχεδιασμού της Π.Κ.Μ.»

11. Τις υπ' αριθμ. 39/2009 και 402/2012 αποφάσεις του δημοτικού Συμβουλίου Δήμου Νεάπολης-Συκεών.

12. Την υπ' αριθμ. 3η (Συνεδρία 4η/21-03-2013) πράξη γνωμοδότησης του Συμβουλίου Πολεοδομικών Θεμάτων και Αμφισβητήσεων Περιφερειακής Ενότητας Θεσσαλονίκης (ΣΥ.ΠΟ.Θ.Α.) μετά την σχετική από 19-03-2013 εισήγηση του Τμήματος Χωρικού Σχεδιασμού της Δ/νσης Περιβάλλοντος και Χωρικού Σχεδιασμού της Περιφέρειας Κεντρικής Μακεδονίας.

13. Τις διατάξεις της παρ. 4 του άρθρου 29 του Ν. 2831/2000 και τη διαπίστωση ότι με την παρούσα δεν επιφέρεται μείωση της συνολικής επιφάνειας των κοινοχρήστων χώρων, ούτε των αναγκαίων κοινωφελών χώρων σύμφωνα με τα γενικά πλαίσια χρήσεων γης (ΓΠΣ, ΣΧΟΟ).

14. Τις διατάξεις του άρθρου 90 του Π.Δ. 63/2005 «Κωδικοποίηση νομοθεσίας για την κυβέρνηση και τα κυβερνητικά όργανα» (ΦΕΚ 98/Α), και τη διαπίστωση ότι από τις κανονιστικού χαρακτήρα διατάξεις της παρούσας δεν προκαλείται δαπάνη σε βάρος του κρατικού προϋπολογισμού ή του οικείου Ο.Τ.Α., αποφασίζουμε:

Άρθρο 1

Εγκρίνεται η τροποποίηση του ρυμοτομικού σχεδίου του Δήμου Νεάπολης - Συκεών, Νομού Θεσσαλονίκης με:

Τον χαρακτηρισμό χώρου στο Οικοδομικό Τετράγωνο με αρ. 29 που περικλείεται από τις οδούς Π.Τσαλδάρη-Μουδανιών - Πεζόδρομος Αγ. Γεωργίου, ως χώρου για την ανέγερση Κτιρίου «Κοινονικοπρονοιακών και Πολιτιστικών δράσεων», με τους αυτούς όρους και περιορισμούς δόμησης που ισχύουν στην περιοχή

όπως ο χώρος αυτός, με στοιχεία Α-Β-Γ-Δ-Ε-Α φαίνεται στο σχετικό τοπογραφικό διάγραμμα με κλίμακα 1:500 που συνοδεύει την απόφαση αυτή.


Άρθρο 2

Η ισχύς της απόφασης αυτής αρχίζει από τη δημοσίευσή της.


Η απόφαση αυτή να δημοσιευθεί στην Εφημερίδα της Κυβερνήσεως.

Θεσσαλονίκη, 4 Οκτωβρίου 2013

Ο Περιφερειάρχης
ΑΠΟΣΤΟΛΟΣ ΤΖΙΤΖΙΚΩΣΤΑΣ

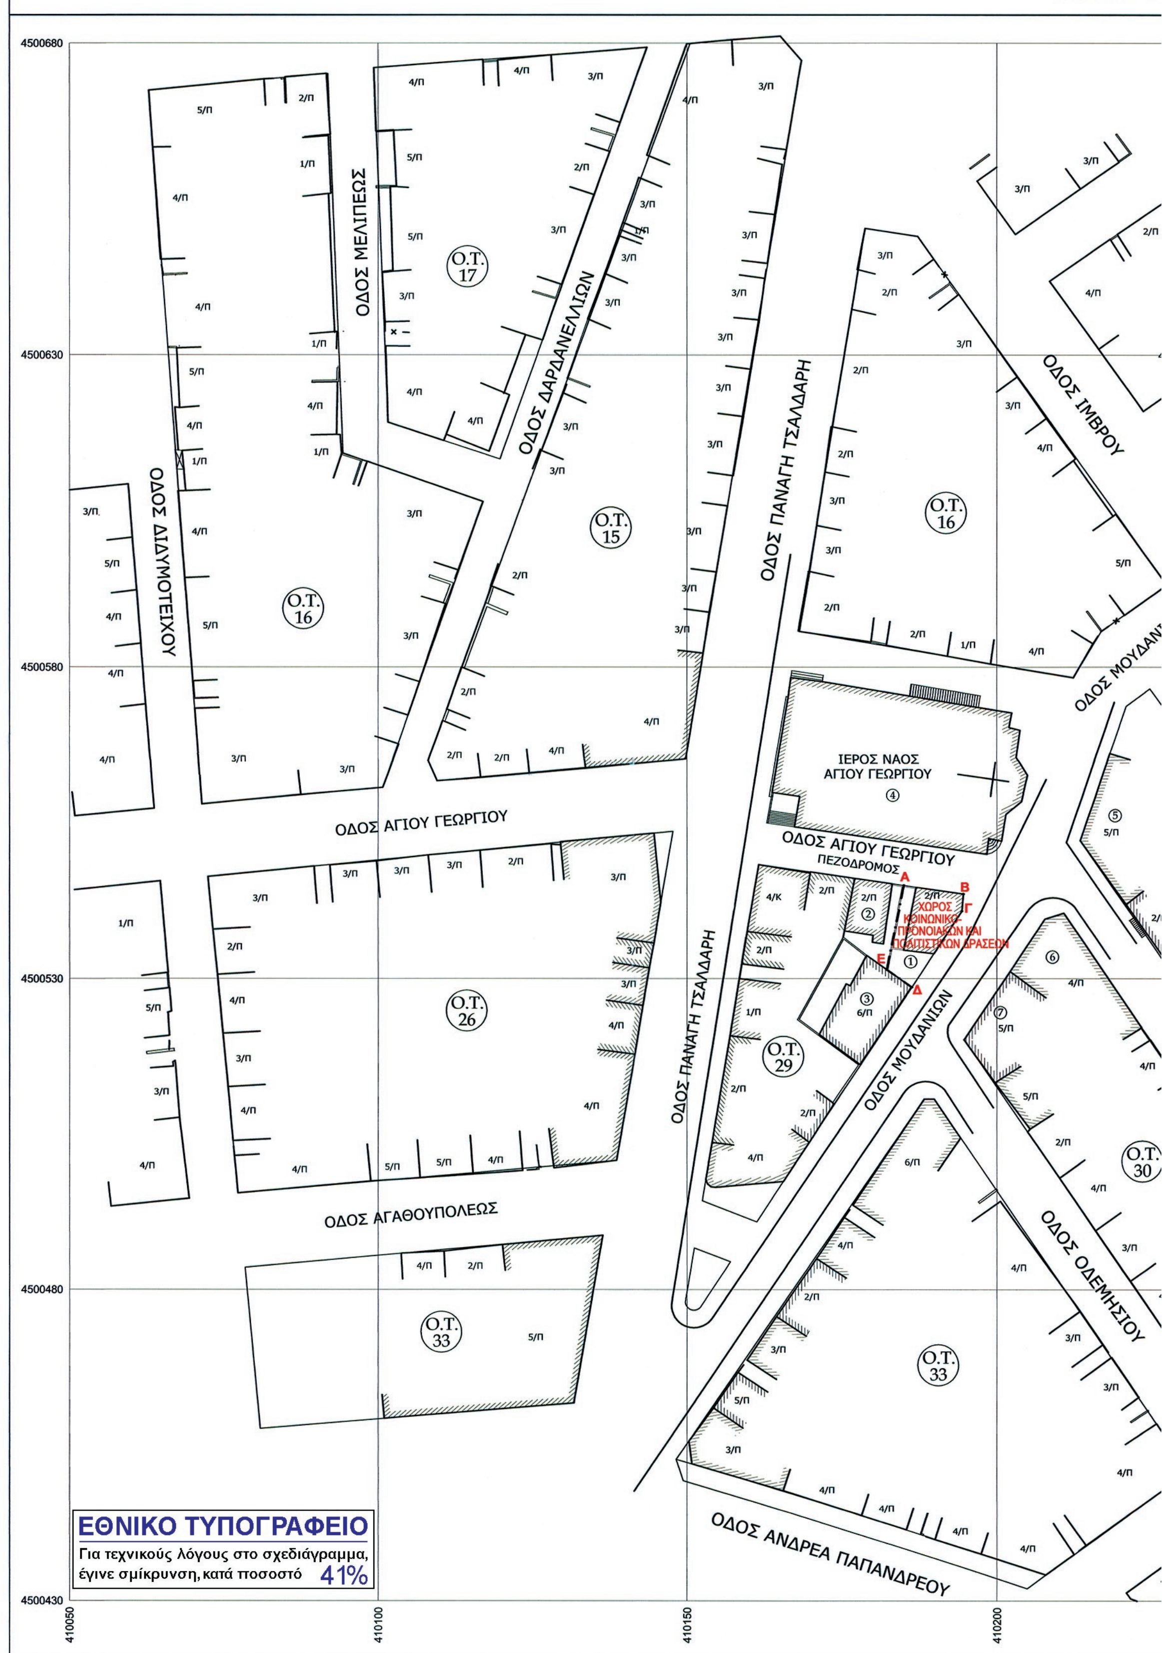
ΝΟΜΟΣ ΘΕΣΣΑΛΟΝΙΚΗΣ
ΔΗΜΟΣ ΝΕΑΠΟΛΗΣ - ΣΥΚΕΩΝ
ΔΗΜΟΤΙΚΗ ΕΝΟΤΗΤΑ ΝΕΑΠΟΛΗΣ
ΤΡΟΠΟΠΟΙΗΣΗ ΡΥΜΟΤ
ΣΤΟ Ο.Τ.29 ΠΟΥ ΠΕΡΙΚΛΕΙΕΤΑΙ ΑΠΟ ΤΙΣ ΟΔΟΥΣ ΠΑ
ΤΗΣ ΔΗΜΟΤΙΚΗΣ ΕΝΟΤΗΤΑΣ ΝΕΑΠΟΛ
ΚΛΙΜΑΚΑ 1:
ΟΔΟΣ ΜΕΛΙΠΕΩΣ
ΟΔΟΣ ΔΑΡΔΑΝΕΛΛΙΩΝ
ΟΔΟΣ ΠΑΝΑΓΗ ΤΣΑΛΔΑΡΗ
ΟΔΟΣ ΙΜΒΡΟΥ
ΟΔΟΣ ΔΙΔΥΜΟΤΕΙΧΟΥ
ΟΔΟΣ ΜΟΥΔΑΝ
ΟΔΟΣ ΑΓΙΟΥ ΓΕΩΡΓΙΟΥ
ΙΕΡΟΣ ΝΑΟΣ ΑΓΙΟΥ ΓΕΩΡΓΙΟΥ
ΠΕΖΟΔΡΟΜΟΣ
ΧΩΡΟΣ ΚΟΙΝΩΝΙΚΟ-ΠΡΟΝΟΙΑΚΩΝ ΚΑΙ ΠΟΛΙΤΙΣΤΙΚΩΝ ΔΡΑΣΕΩΝ
ΟΔΟΣ ΜΟΥΔΑΝΙΩΝ
ΟΔΟΣ ΑΓΑΘΟΥΠΟΛΕΩΣ
ΟΔΟΣ ΟΔΕΜΗΣΙΟΥ
ΟΔΟΣ ΑΝΔΡΕΑ ΠΑΠΑΝΔΡΕΟΥ
Ο.Τ. 17
Ο.Τ. 15
Ο.Τ. 16
Ο.Τ. 26
Ο.Τ. 29
Ο.Τ. 30
Ο.Τ. 33
4500680
4500630
4500580
4500530
4500480
4500430
410050
410100
410150
410200
ΕΘΝΙΚΟ ΤΥΠΟΓΡΑΦΕΙΟ
Για τεχνικούς λόγους στο σχεδιάγραμμα, έγινε σμίκρυνση, κατά ποσοστό 41%

ΙΟΤΟΜΙΚΟΥ ΣΧΕΔΙΟΥ
Σ ΠΑΝ. ΤΣΑΛΔΑΡΗ - ΑΓ. ΓΕΩΡΓΙΟΥ - ΜΟΥΔΑΝΙΩΝ
ΙΟΛΗΣ ΤΟΥ ΔΗΜΟΥ ΝΕΑΠΟΛΗΣ-ΣΥΚΕΩΝ
ΊΑ 1:500

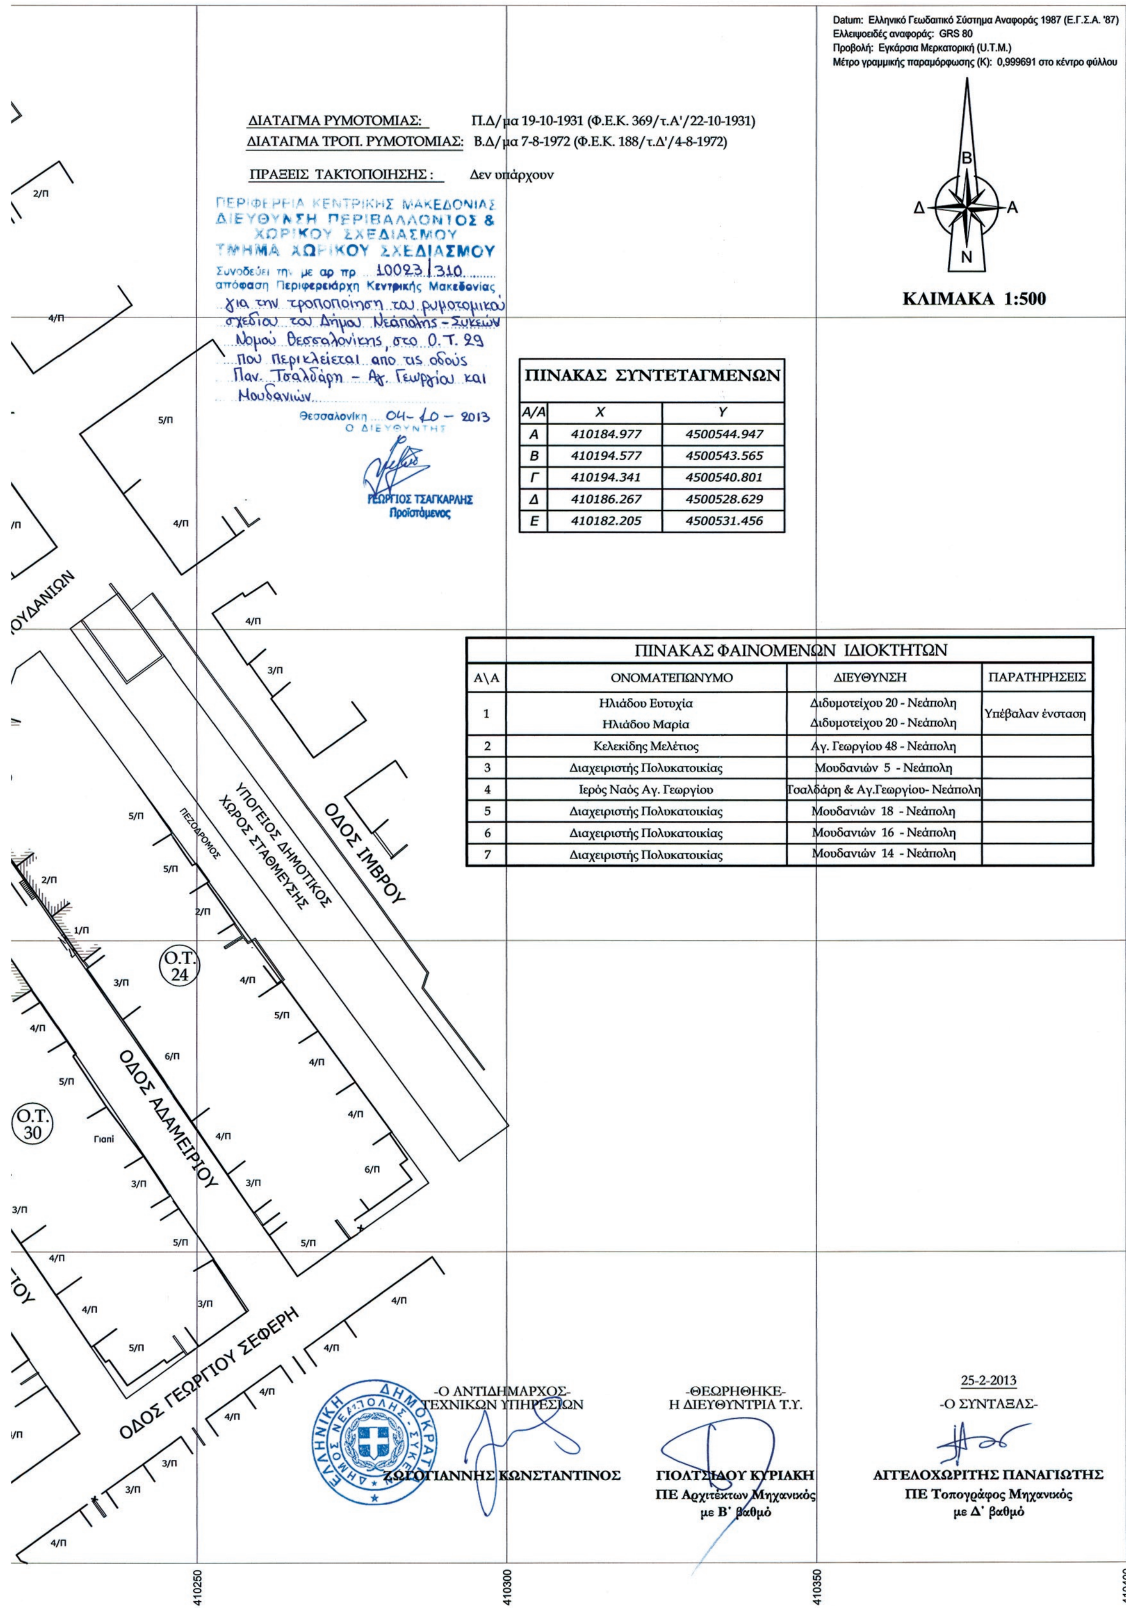

ΠΙΝΑΚΑΣ ΣΥΝΤΕΤΑΓΜΕΝΩΝ

Α/Α	X	Y
Α	410184.977	4500544.947
Β	410194.577	4500543.565
Γ	410194.341	4500540.801
Δ	410186.267	4500528.629
Ε	410182.205	4500531.456

ΠΙΝΑΚΑΣ ΦΑΙΝΟΜΕΝΩΝ ΙΔΙΟΚΤΗΤΩΝ

Α\Α	ΟΝΟΜΑΤΕΠΩΝΥΜΟ	ΔΙΕΥΘΥΝΣΗ	ΠΑΡΑΤΗΡΗΣΕΙΣ
1	Ηλιάδου Ευτυχία Ηλιάδου Μαρία	Διδυμοτείχου 20 - Νεάπολη Διδυμοτείχου 20 - Νεάπολη	Υπέβαλαν ένσταση
2	Κελεκίδης Μελέτιος	Αγ. Γεωργίου 48 - Νεάπολη	
3	Διαχειριστής Πολυκατοικίας	Μουδανιών 5 - Νεάπολη	
4	Ιερός Ναός Αγ. Γεωργίου	Τσαλδάρη & Αγ.Γεωργίου- Νεάπολη	
5	Διαχειριστής Πολυκατοικίας	Μουδανιών 18 - Νεάπολη	
6	Διαχειριστής Πολυκατοικίας	Μουδανιών 16 - Νεάπολη	
7	Διαχειριστής Πολυκατοικίας	Μουδανιών 14 - Νεάπολη	

ΕΘΝΙΚΟ ΤΥΠΟΓΡΑΦΕΙΟ

ΕΦΗΜΕΡΙΣ ΤΗΣ ΚΥΒΕΡΝΗΣΕΩΣ

ΤΙΜΗ ΠΩΛΗΣΗΣ ΦΥΛΛΩΝ ΤΗΣ ΕΦΗΜΕΡΙΔΑΣ ΤΗΣ ΚΥΒΕΡΝΗΣΕΩΣ

Σε έντυπη μορφή:

- Για τα Φ.Ε.Κ. από 1 έως 16 σελίδες σε 1 € προσαυξανόμενη κατά 0,20 € για κάθε επιπλέον οκτασέλιδο ή μέρος αυτού.
- Για τα φωτοαντίγραφα Φ.Ε.Κ. σε 0,15 € ανά σελίδα.

Σε μορφή DVD/CD:

Τεύχος	Ετήσια έκδοση	Τριμηνιαία έκδοση	Μηνιαία έκδοση
Α΄	150 €	40 €	15 €
Β΄	300 €	80 €	30 €
Γ΄	50 €	-	-
Υ.Ο.Δ.Δ.	50 €	-	-
Δ΄	110 €	30 €	-

Τεύχος	Ετήσια έκδοση	Τριμηνιαία έκδοση	Μηνιαία έκδοση
Α.Α.Π.	110 €	30 €	-
Ε.Β.Ι.	100 €	-	-
Α.Ε.Δ.	5 €	-	-
Δ.Δ.Σ.	200 €	-	20 €
Α.Ε.-Ε.Π.Ε.	-	-	100 €

- Η τιμή πώλησης μεμονωμένων Φ.Ε.Κ. σε μορφή cd-rom από εκείνα που διατίθενται σε ψηφιακή μορφή και μέχρι 100 σελίδες, σε 5 € προσαυξανόμενη κατά 1 € ανά 50 σελίδες.

ΕΤΗΣΙΕΣ ΣΥΝΔΡΟΜΕΣ Φ.Ε.Κ.

Τεύχος	Έντυπη μορφή
Α΄	225 €
Β΄	320 €
Γ΄	65 €
Υ.Ο.Δ.Δ.	65 €

Τεύχος	Έντυπη μορφή
Δ΄	160 €
Α.Α.Π.	160 €
Ε.Β.Ι.	65 €
Α.Ε.Δ.	10 €

Τεύχος	Έντυπη μορφή
Α.Ε.-Ε.Π.Ε.	2.250 €
Δ.Δ.Σ.	225 €
Α.Σ.Ε.Π.	70 €
Ο.Π.Κ.	-

- Το τεύχος Α.Σ.Ε.Π. (έντυπη μορφή) θα αποστέλλεται σε συνδρομητές ταχυδρομικά, με την επιβάρυνση των 70 €, ποσό το οποίο αφορά τα ταχυδρομικά έξοδα.

- Η καταβολή γίνεται σε όλες τις Δημόσιες Οικονομικές Υπηρεσίες (Δ.Ο.Υ.). Το πρωτότυπο διπλότυπο (έγγραφο αριθμ. πρωτ. 9067/28.2.2005 2η Υπηρεσία Επιτρόπου Ελεγκτικού Συνεδρίου) με φροντίδα των ενδιαφερομένων, πρέπει να αποστέλλεται ή να κατατίθεται στο Εθνικό Τυπογραφείο (Καποδιστρίου 34, Τ.Κ. 104 32 Αθήνα).
- Σημειώνεται ότι φωτοαντίγραφα διπλοτύπων, ταχυδρομικές Επιταγές για την εξόφληση της συνδρομής, δεν γίνονται δεκτά και θα επιστρέφονται.
- Οι οργανισμοί τοπικής αυτοδιοίκησης, τα νομικά πρόσωπα δημοσίου δικαίου, τα μέλη της Ένωσης Ιδιοκτητών Ημερησίου Τύπου Αθηνών και Επαρχίας, οι τηλεοπτικοί και ραδιοφωνικοί σταθμοί, η Ε.Σ.Η.Ε.Α, τα τριτοβάθμια συνδικαλιστικά όργανα και οι τριτοβάθμιες επαγγελματικές ενώσεις δικαιούνται έκπτωσης πενήντα τοις εκατό (50%) επί της ετήσιας συνδρομής.
- Το ποσό υπέρ ΤΑ.Π.Ε.Τ. (5% επί του ποσού συνδρομής), καταβάλλεται ολόκληρο (Κ.Α.Ε. 3512) και υπολογίζεται πριν την έκπτωση.
- Στην Ταχυδρομική συνδρομή του τεύχους Α.Σ.Ε.Π. δεν γίνεται έκπτωση.

Πληροφορίες για δημοσιεύματα που καταχωρίζονται στα Φ.Ε.Κ. στο τηλ.: 210 5279000.
Φωτοαντίγραφα παλαιών Φ.Ε.Κ.: τηλ.: 210 8220885.

Τα φύλλα όλων των τευχών της Εφημερίδας της Κυβερνήσεως διατίθενται δωρεάν σε ηλεκτρονική μορφή από την ιστοσελίδα του Εθνικού Τυπογραφείου (www.et.gr)

Ηλεκτρονική Διεύθυνση: http://www.et.gr - e-mail: webmaster.et@et.gr

ΟΙ ΥΠΗΡΕΣΙΕΣ ΕΞΥΠΗΡΕΤΗΣΗΣ ΠΟΛΙΤΩΝ ΛΕΙΤΟΥΡΓΟΥΝ ΚΑΘΗΜΕΡΙΝΑ ΑΠΟ 08:00 ΜΕΧΡΙ 13:30



ΑΠΟ ΤΟ ΕΘΝΙΚΟ ΤΥΠΟΓΡΑΦΕΙΟ
ΚΑΠΟΔΙΣΤΡΙΟΥ 34 * ΑΘΗΝΑ 104 32 * ΤΗΛ. 210 52 79 000 * FAX 210 52 21 004